Projet Salle de Bain

Maison Strowska
version 12 Mars 2016

Coupe - Axe Est/Ouest

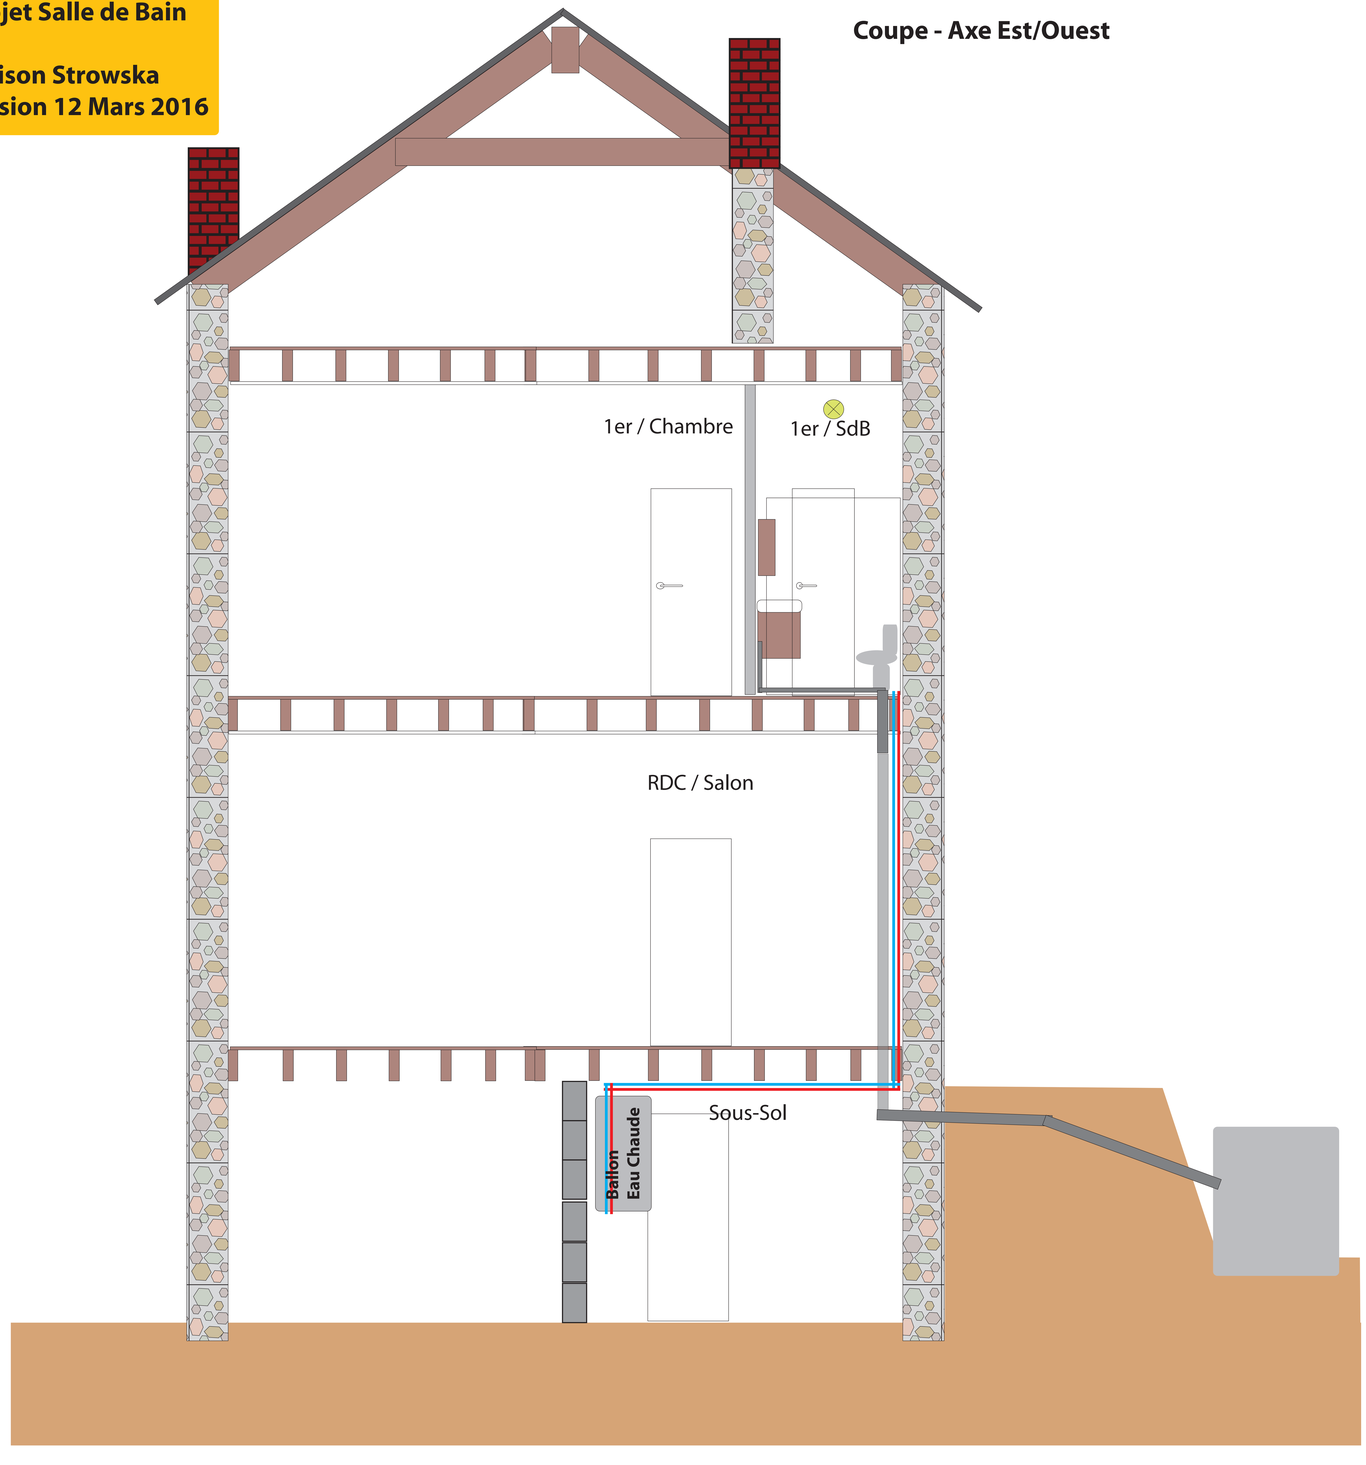
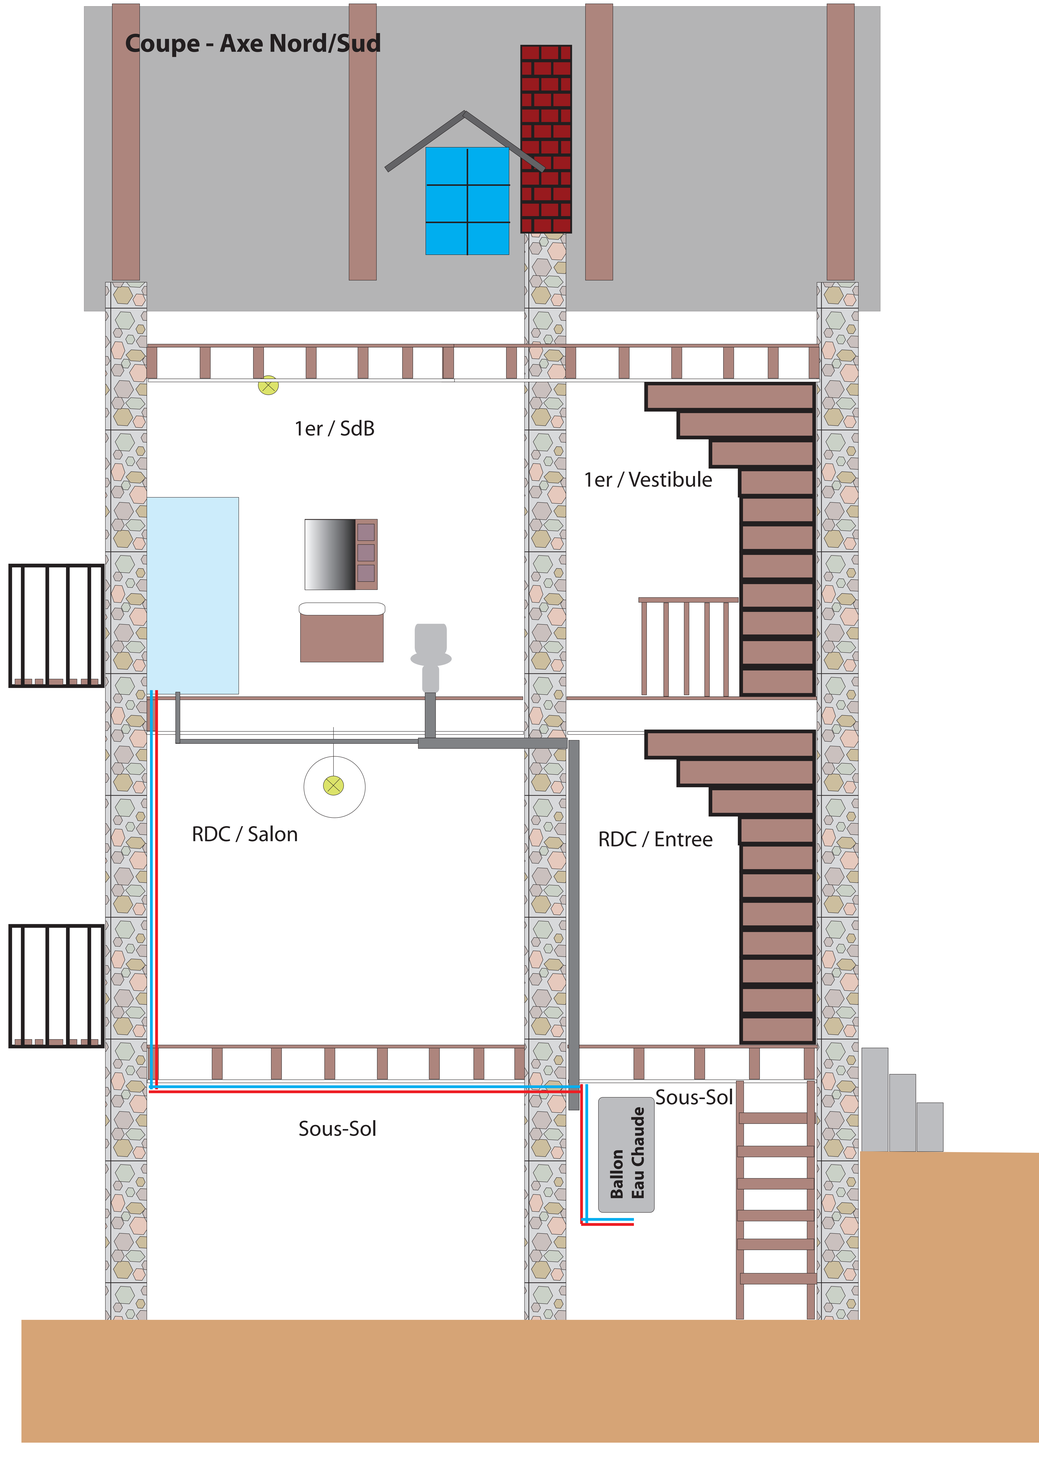
Coupe - Axe Nord/Sud